
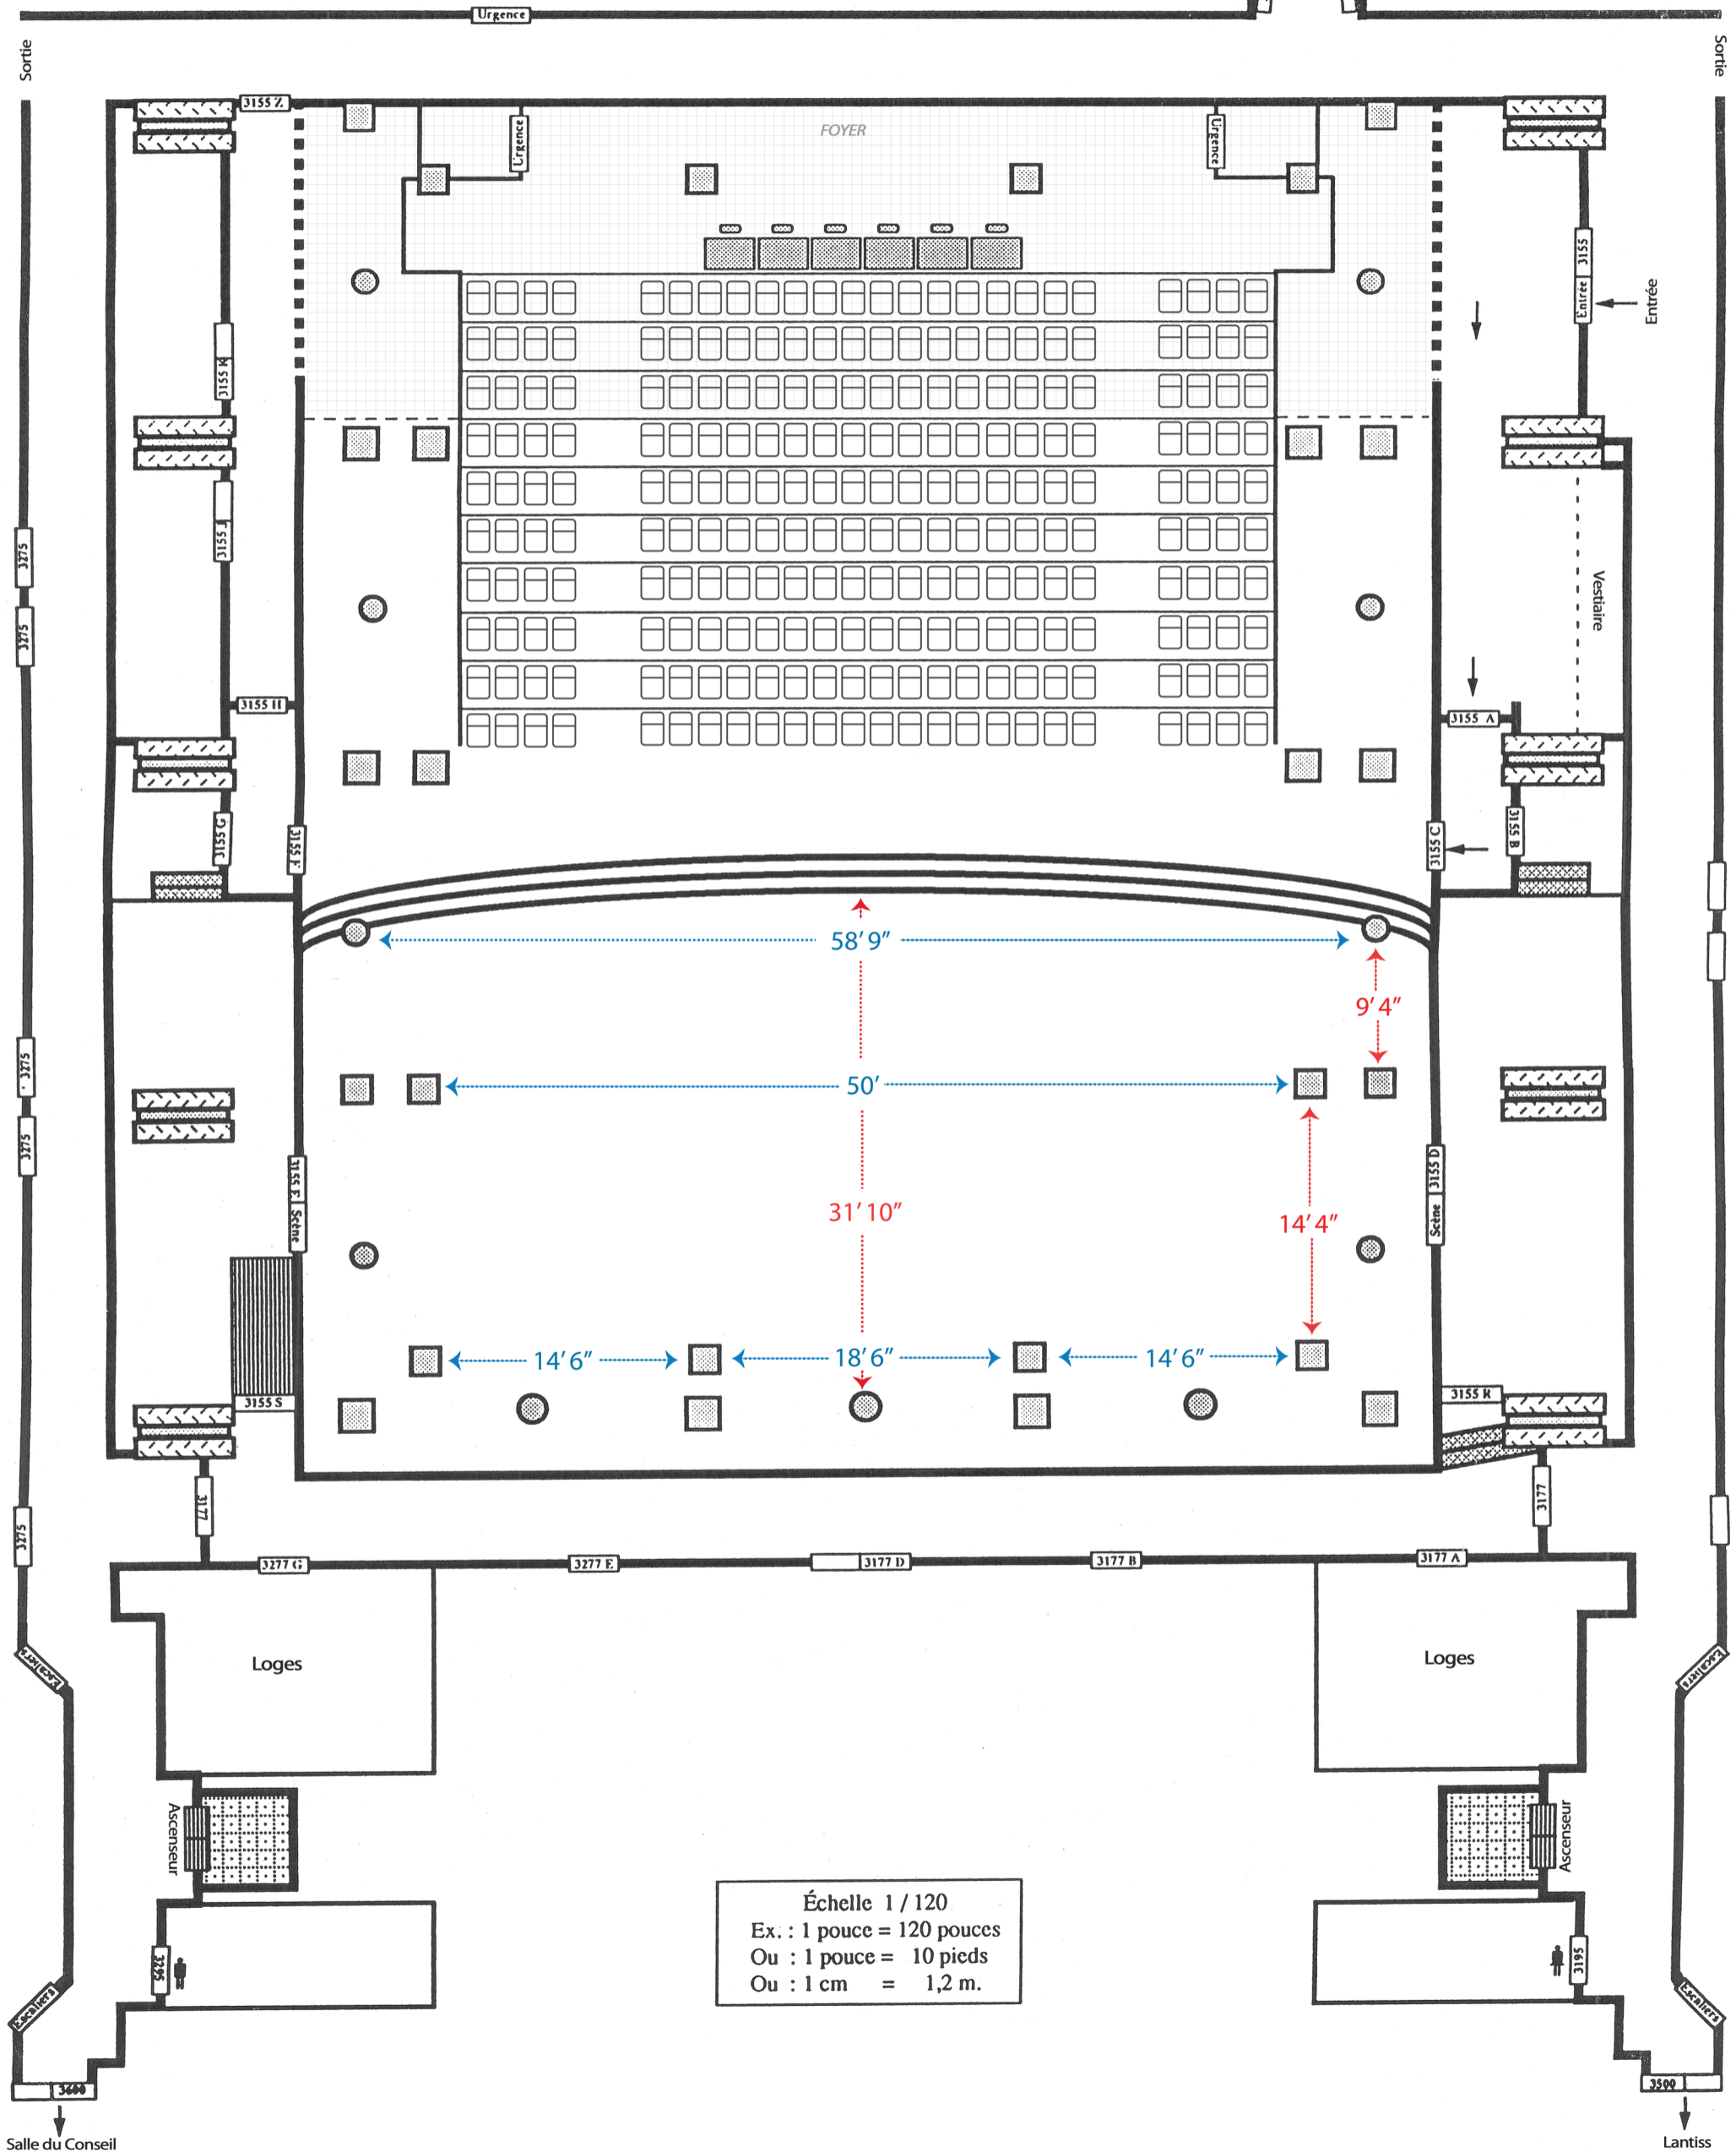


SALLE HENRI-GAGNON

Pavillon Louis-Jacques-Casault

Université Laval

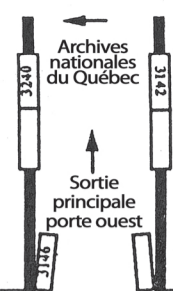

Échelle 1 / 120
 Ex. : 1 pouce = 120 pouces
 Ou : 1 pouce = 10 pieds
 Ou : 1 cm = 1,2 m.

Salle du Conseil

Lantiss